


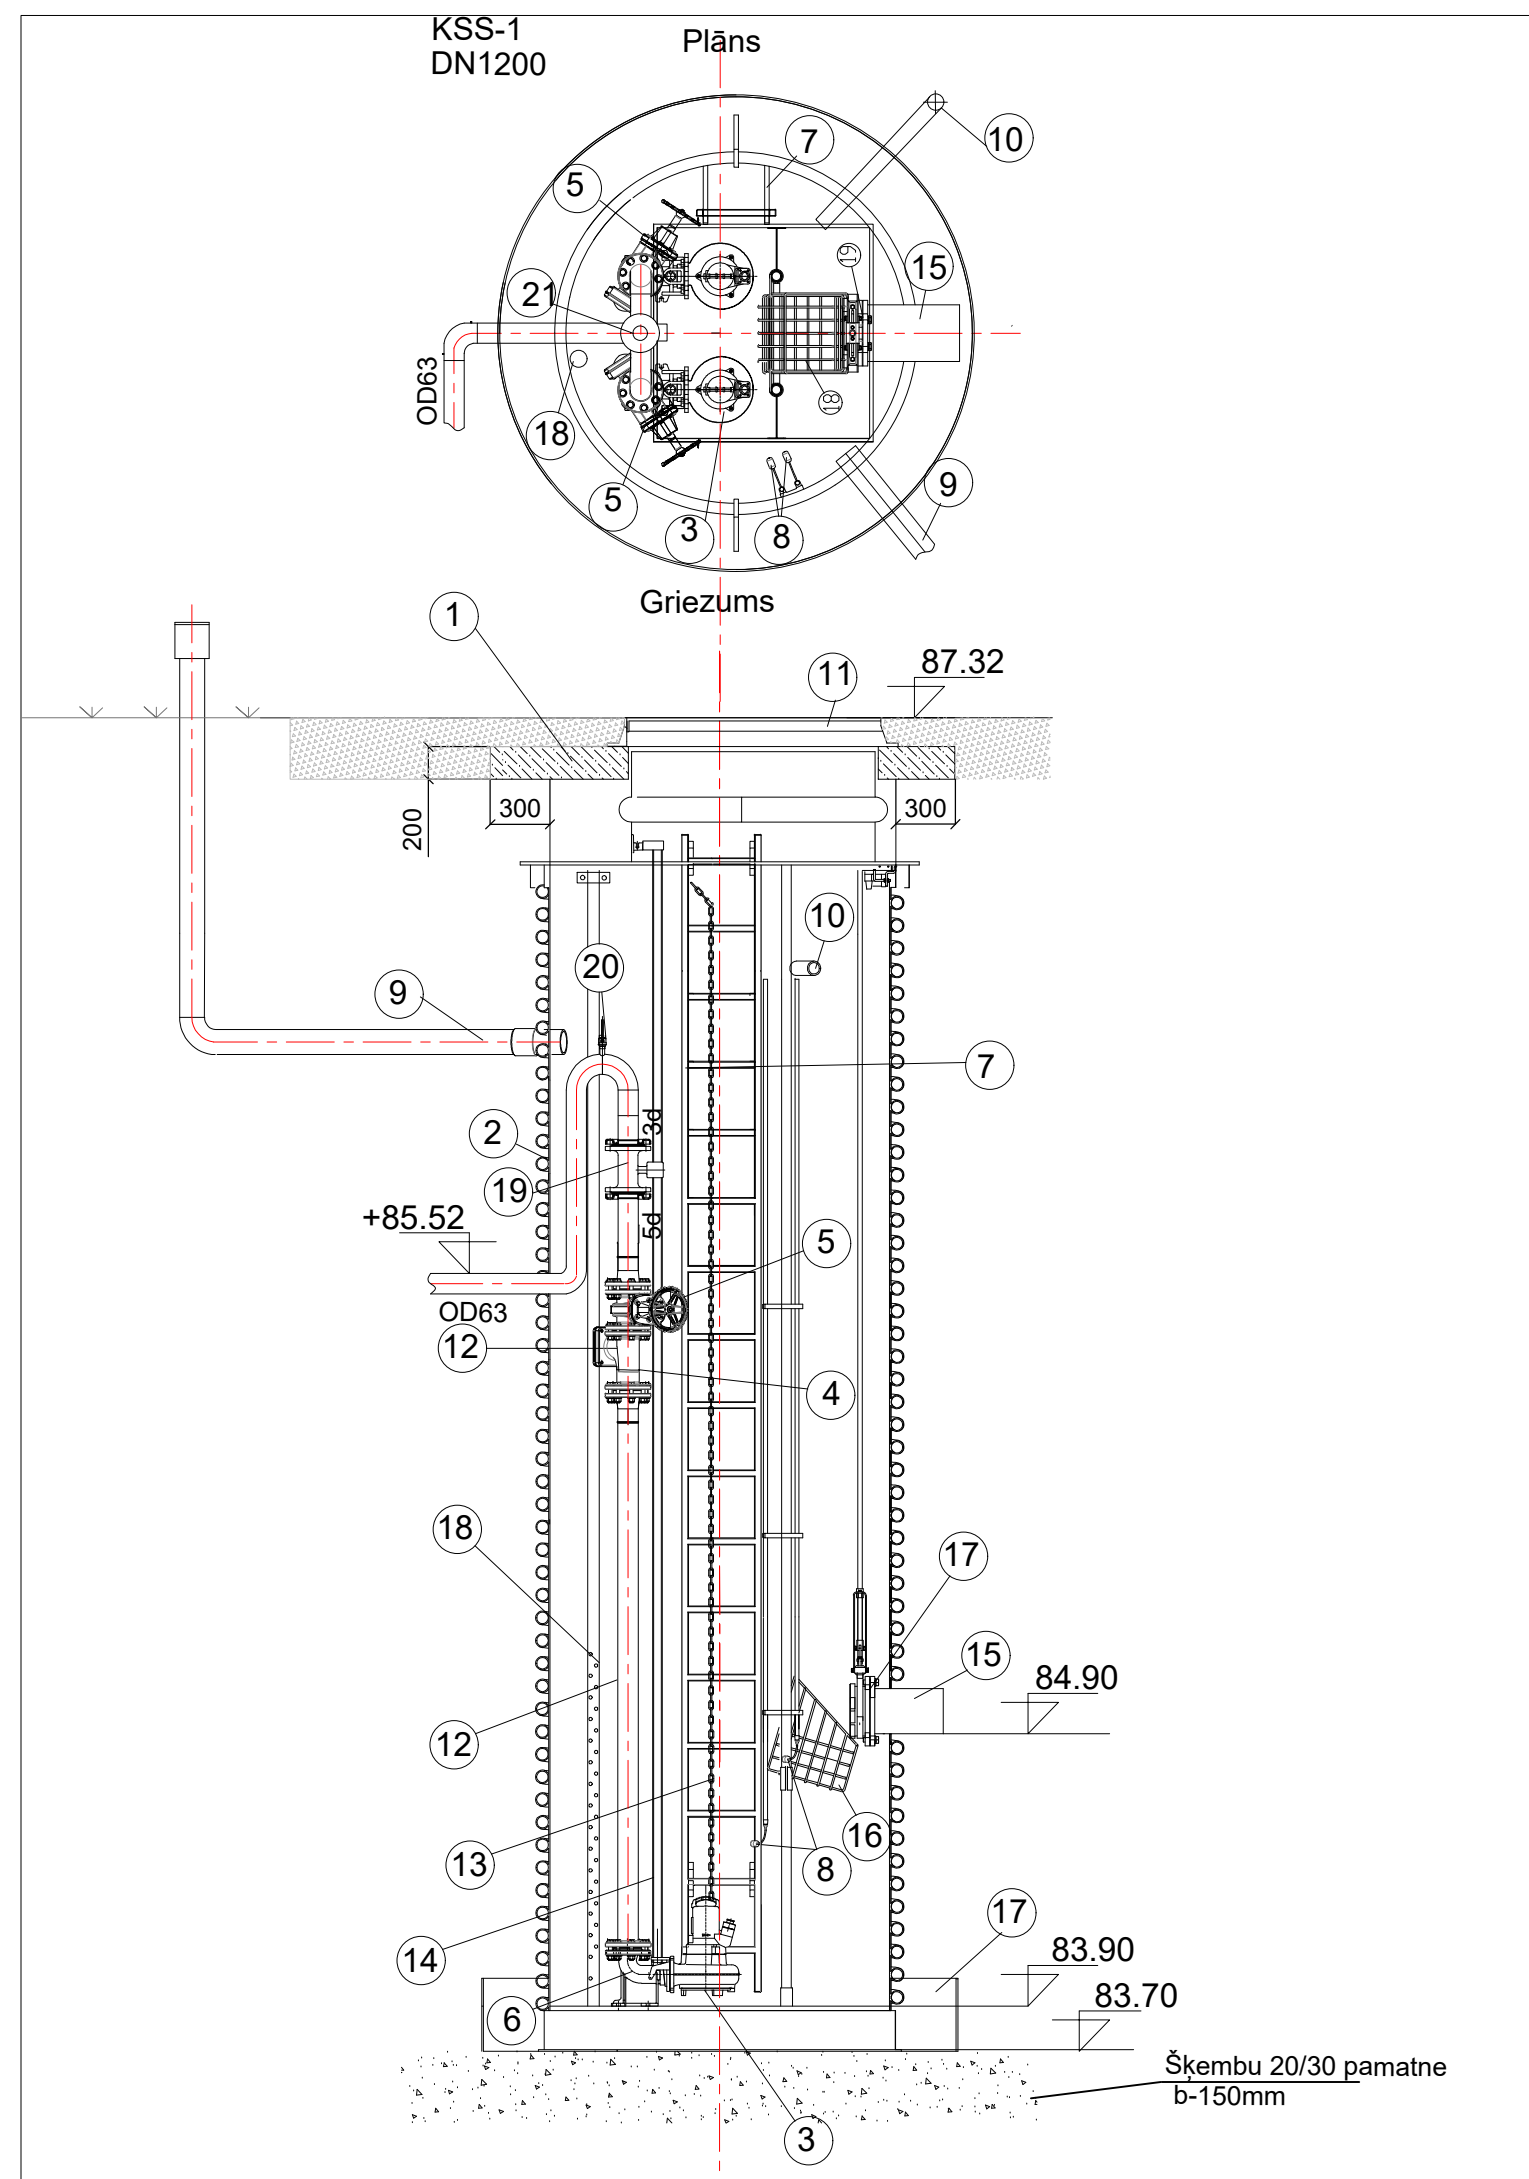

EKSPLIJĀCIJA

Nr.	Nosaukums	Mērvienība	Skaits
1	Slodzi izlīdzinoša betona plātne 2100x2100x200mm	gab	1
2	HDPE sūknētavas tvertne DN1200, H-3620mm, braucamā daļā	kompl.	1
3	legremdējamais kanalizācijas sūknis Q-1,0 l/s, H-5,0 m, Flygt xylem DXG 25-11, (vai analogs) 1,1 kW, 50 hz, 3 f	kompl.	2
4	Atloku pretvārsts DN50mm, komplektā ar nerūsējošā tērauda AISI 304 skrūvēm	gab.	2
5	Atloku aizbīdnis DN50mm, komplektā ar nerūsējošā tērauda AISI 304 skrūvēm	gab.	2
6	Sūkņu atbalsta pēda DN40/50	gab.	2
7	Nerūsošā tērauda kāpnes ar pretslīdes virsmu	gab.	1
8	Līmeņa pludiņslēdži	gab.	3
9	Ventilācijas izvads OD110 (ar izvadu uz zālāju un stiprināšanu)	kompl.	1
10	Kabeļa ievads OD75	gab.	1
11	Slēdzama ķeta lūka 400 kN slodzei	kompl.	1
12	Nerūsējošā tērauda spiedvads DN50	kompl.	2
13	Nerūsējošā tērauda AISI 304 ķēdes sūkņa izcelšanai	gab.	2
14	Nerūsējošā tērauda AISI 304 sūkņa vadulas	gab.	2
15	Ieplūde sūknētavā OD200	gab.	2
16	Nerūsējošā tērauda AISI 304 grozs ar vadulām	kompl.	2
17	Sūknētavas enkurošanas gredzens (Ø1600mm, h=300mm) (Enkurojuma biezumu, platums pamatots ar aprēķiniem)	kompl.	1
17	Nažveida aizbīdnis DN200 ar pagarinātājkātu	kompl.	2
18	Hidrostatiskais līmeņa devējs	kompl.	1
19	Elektromagnētiskais plūsmas mērītājs DN50	kompl.	1
20	Ventilis DN25 ar manometram	kompl.	1

Piezīmes:

- Sūknētavas tehnoloģiskais risinājums, plāns un griezumi izstrādāti saskaņā ar sūknētavu piegādātāju SIA "KRABO". (vai nalogi).
- Pasūtītāja prasības kanalizācijas sūkņu stacijām skatīt projekta skaidrojošā aparāstā.
- Sūkņu vadības sistēma pieslēdzama SIA "Jēkabpils ūdens" SCADA sistēmai.

BŪVPROJEKTA IZSTRĀDĀTĀJS:				PASŪTĪTĀJS:			
 Ekolat Sia Būvkomersanta reģ.Nr.2640-R 1.Preču 30a, Daugavpils, LV-5401 tālr.65424646, ekolat@inbox.lv				SIA "Jēkabpils ūdens" Reģ.Nr.45403000395, JAUNĀ IELĀ 60, JĒKABPILS, LV-5201			
							
AMATS	UZVĀRDS	PARAKSTS	DATUMS	PROJEKTS: Ūdensvada un kanalizācijas tīklu ierīkošana Meldru ielā, Jēkabpilī	PASŪTĪJUMA NUMURS:		15/2.-4.3/2023
BŪVPR.D.VAD.	T.Loginova		06.2023.		STADIJA:		
IZSTRĀDĀJA	N.Zīle		06.2023.		MARKA:		UKT
				RASĒJUMS: Kanalizācijas sūkņu stacija KSS-1. Plāns. Griezums 1-1.	LAPAS NR.:		13
					KOPĒJO LAPU SKAITS:		14
					MĒROGS:		-
FAILS:					ARHĪVA REĢ. NUMURS:		